




PLANTA ÁZOTEA

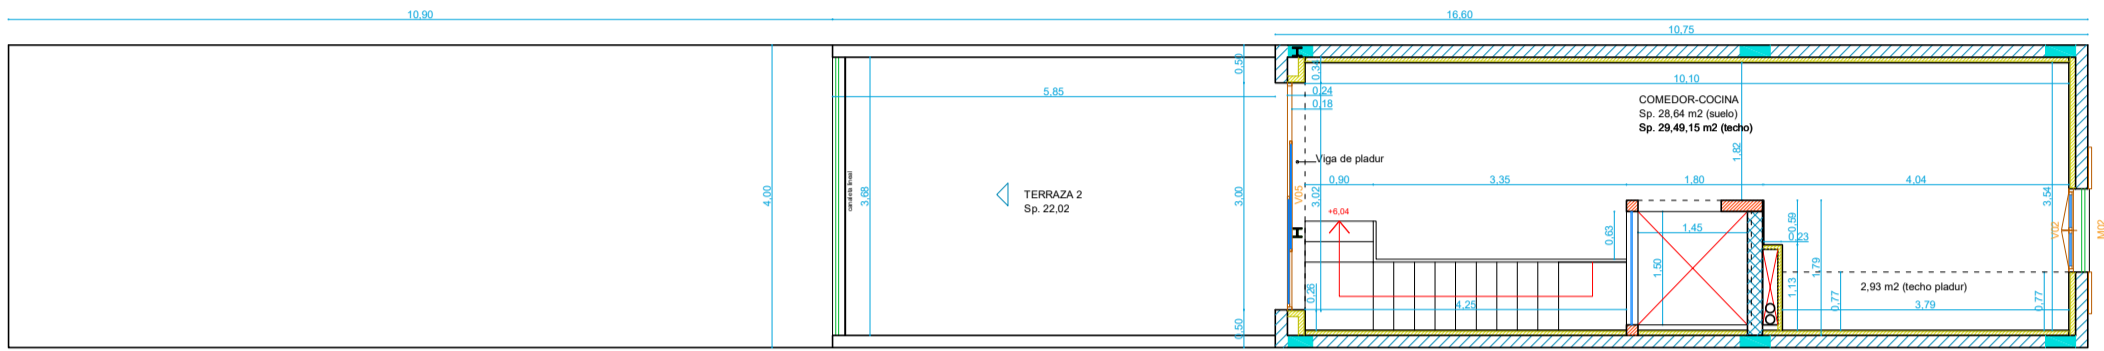


PLANTA ÁTICO

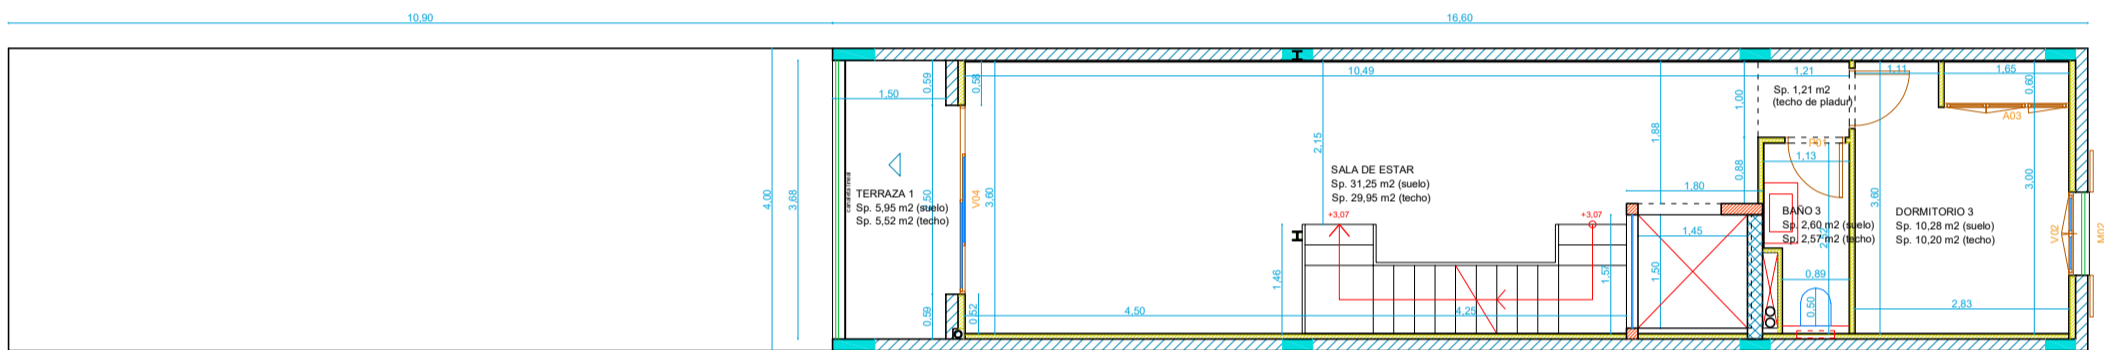

PLANTA PRIMERA

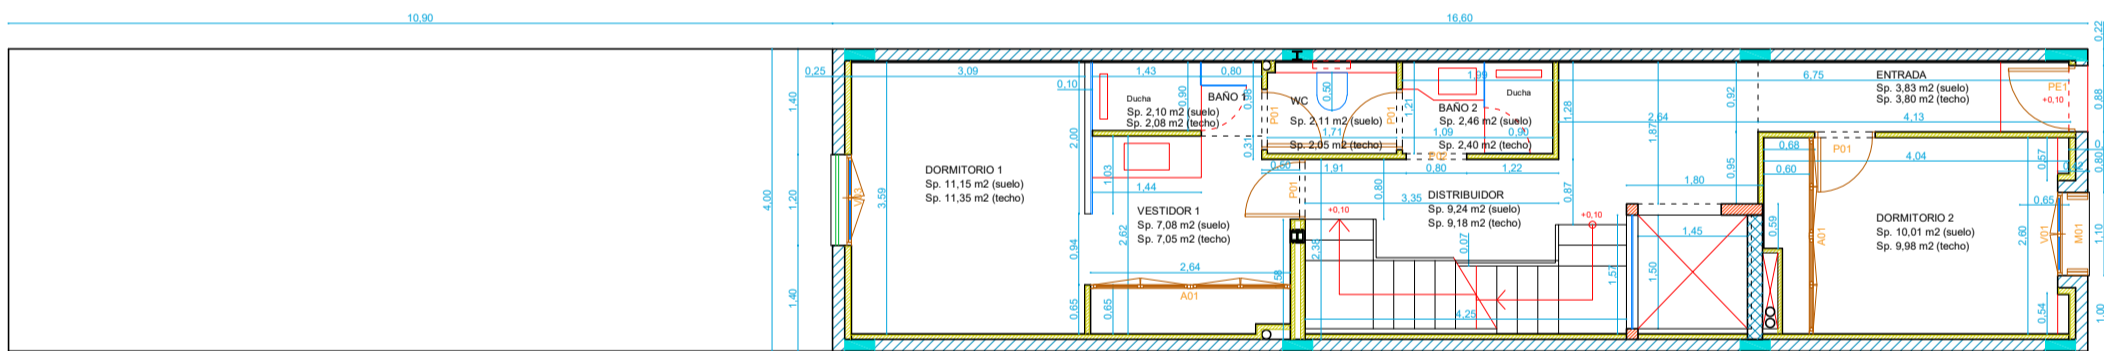

PLANTA BAJA

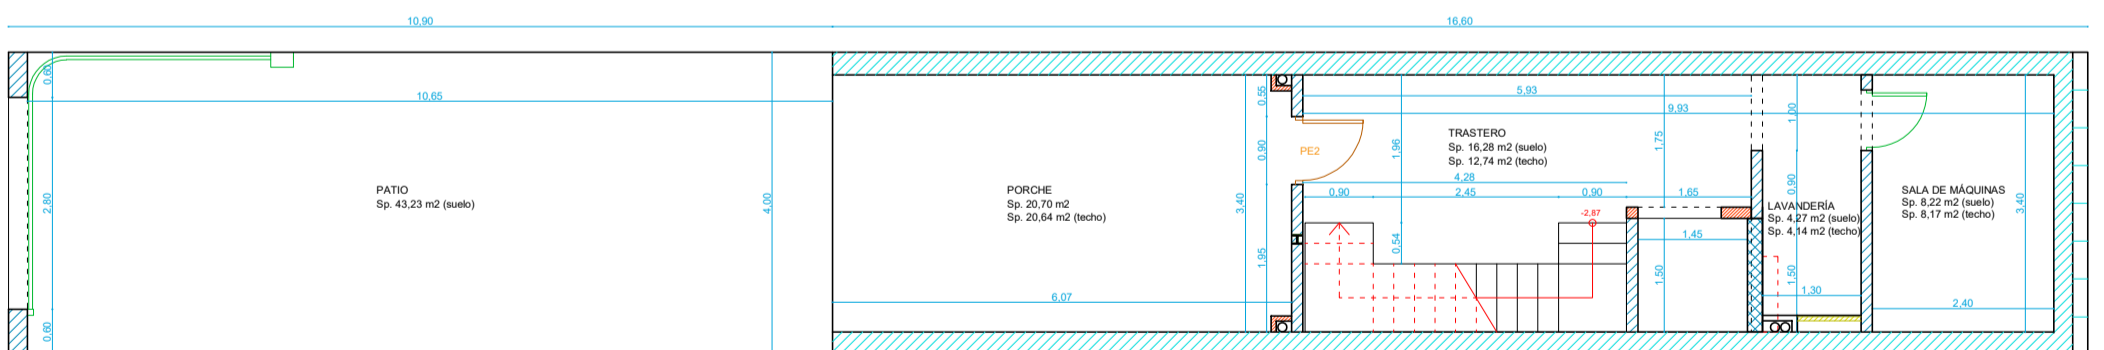

PLANTA SÓTANO